


2023 年度 供給計画図 (茨城南支社守谷事業所)

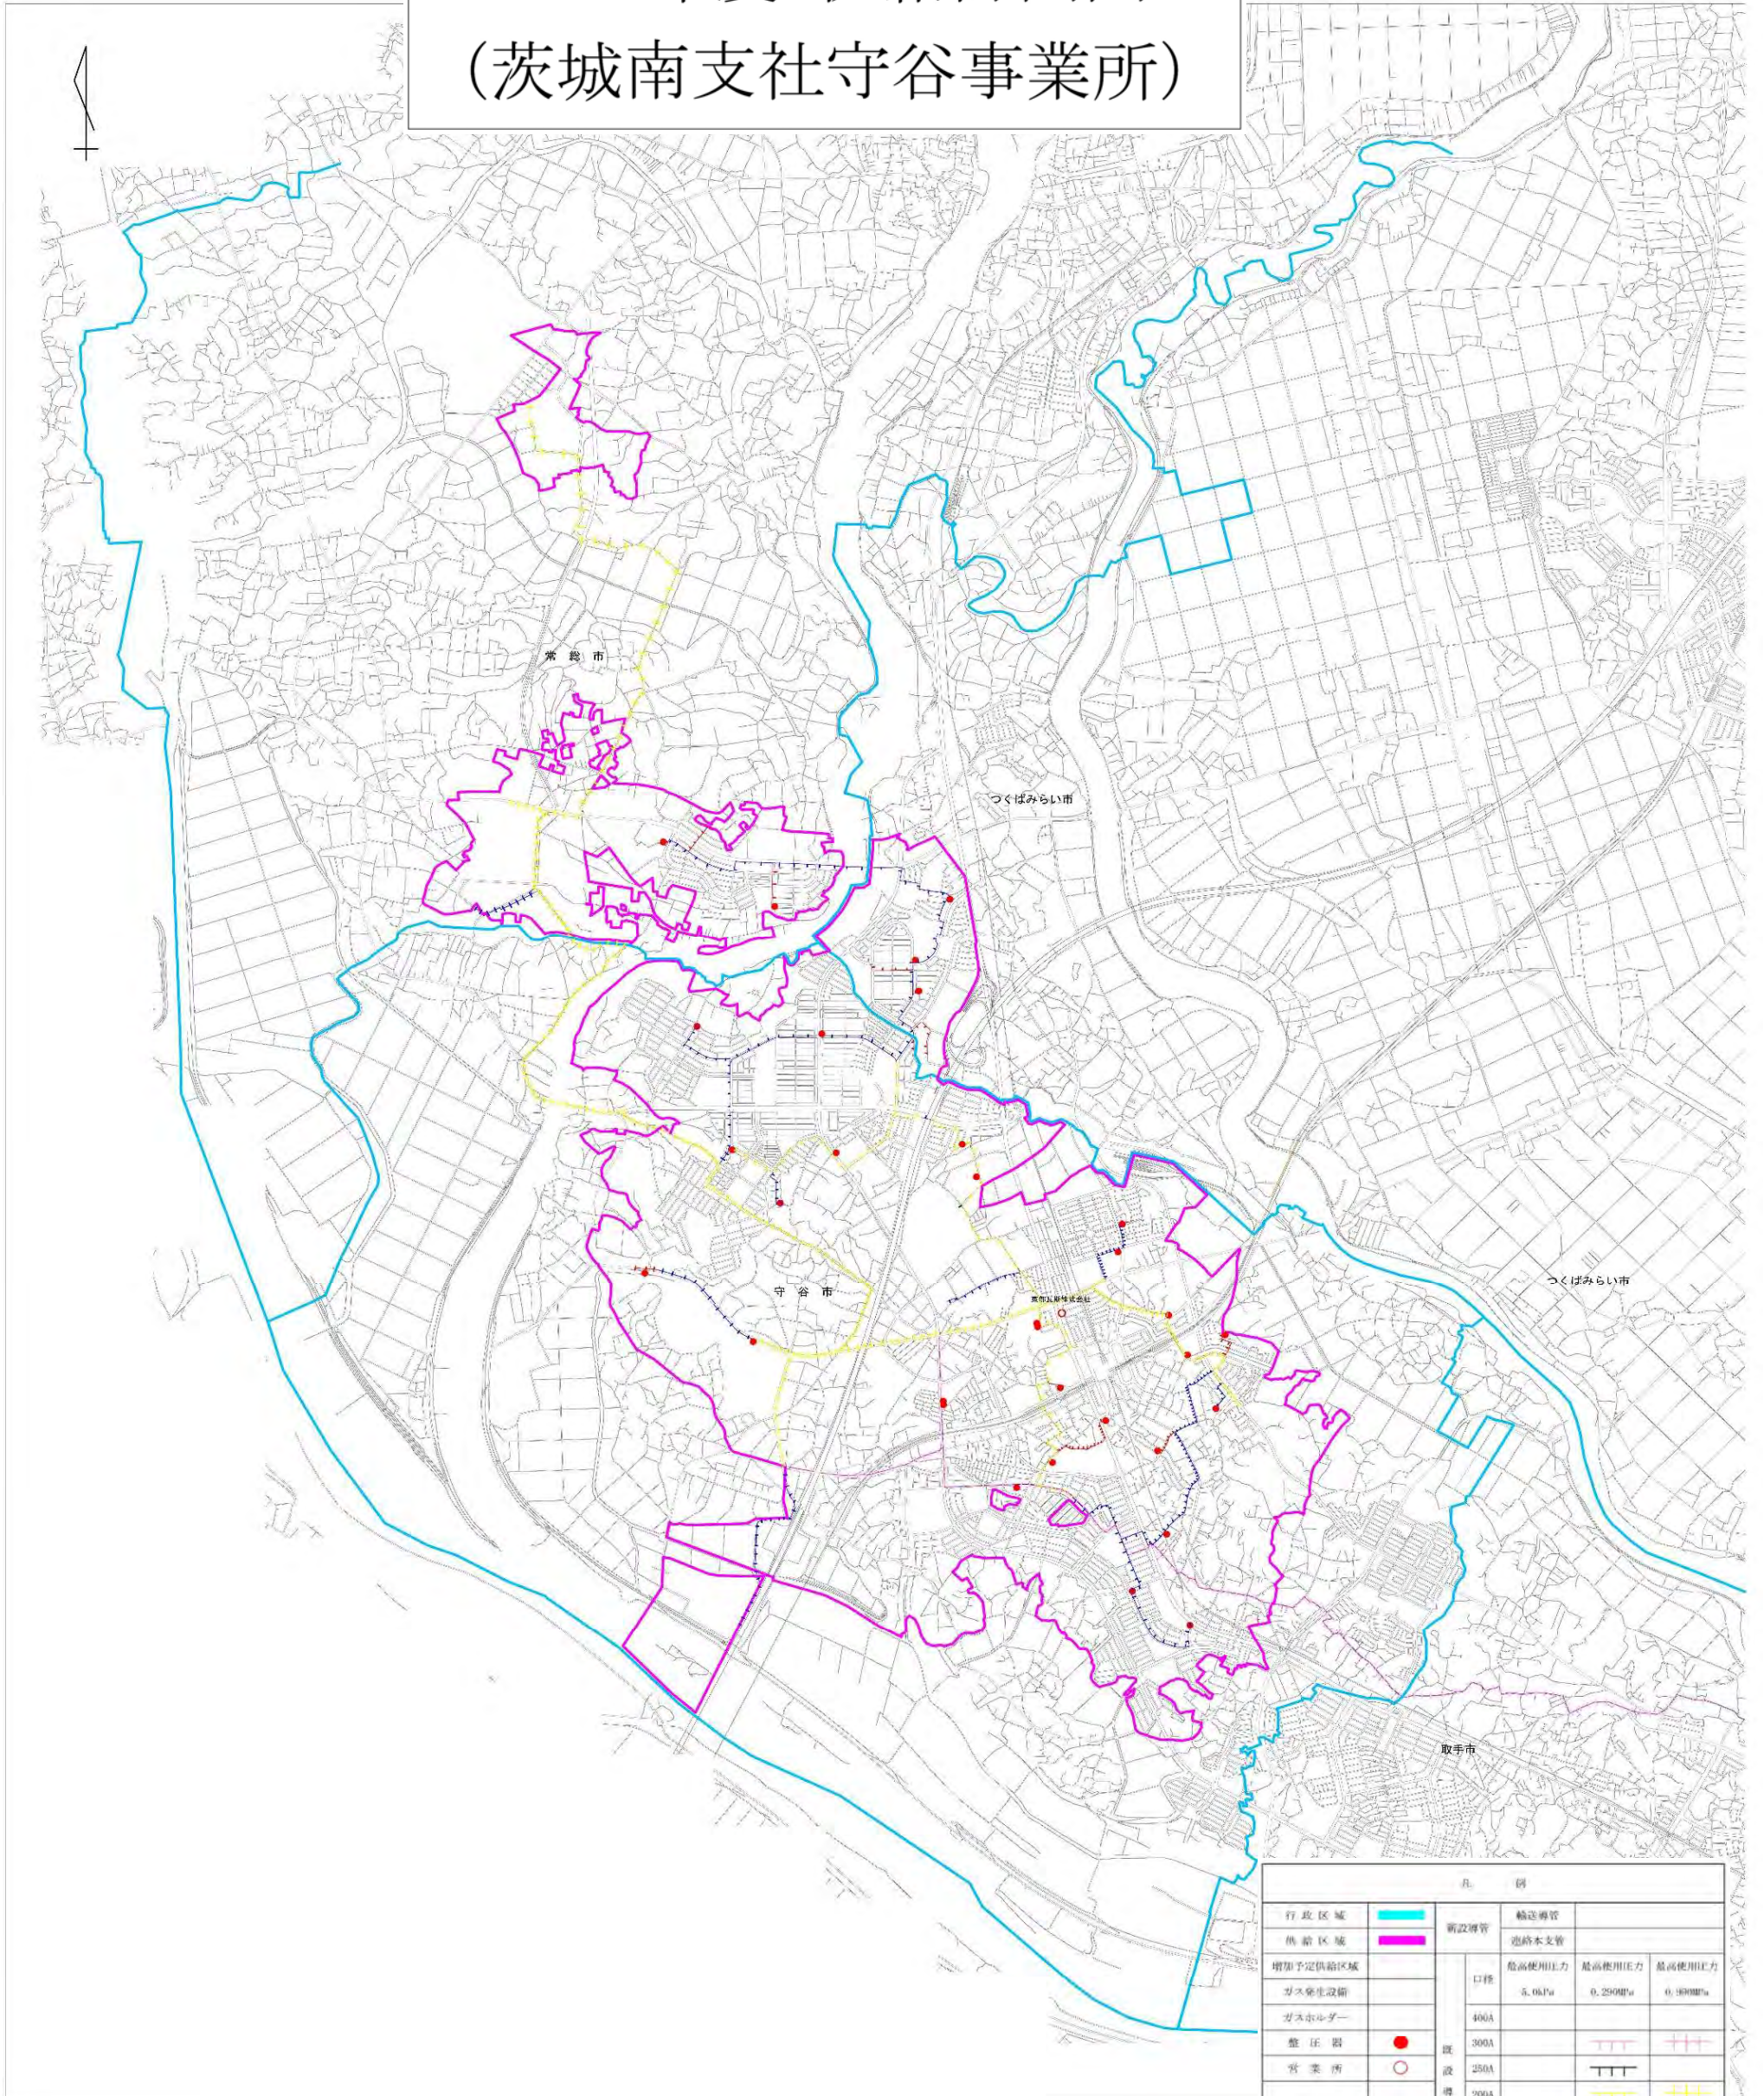

凡 例		新設埋管		
行政区域		輸送導管		
供給区域		供給本支管		
増加予定供給区域		口径	最高使用圧力	最高使用圧力
ガス発生設備			5.0kPa	0.250MPa
ガスホルダー				0.180MPa
盤圧器		口径		
営業所		400A		
		300A		
		250A		
		200A		
		150A		
		100A		
		80A		
		50A		