


2026年度 供給計画図  
(福島支社)

本宮市

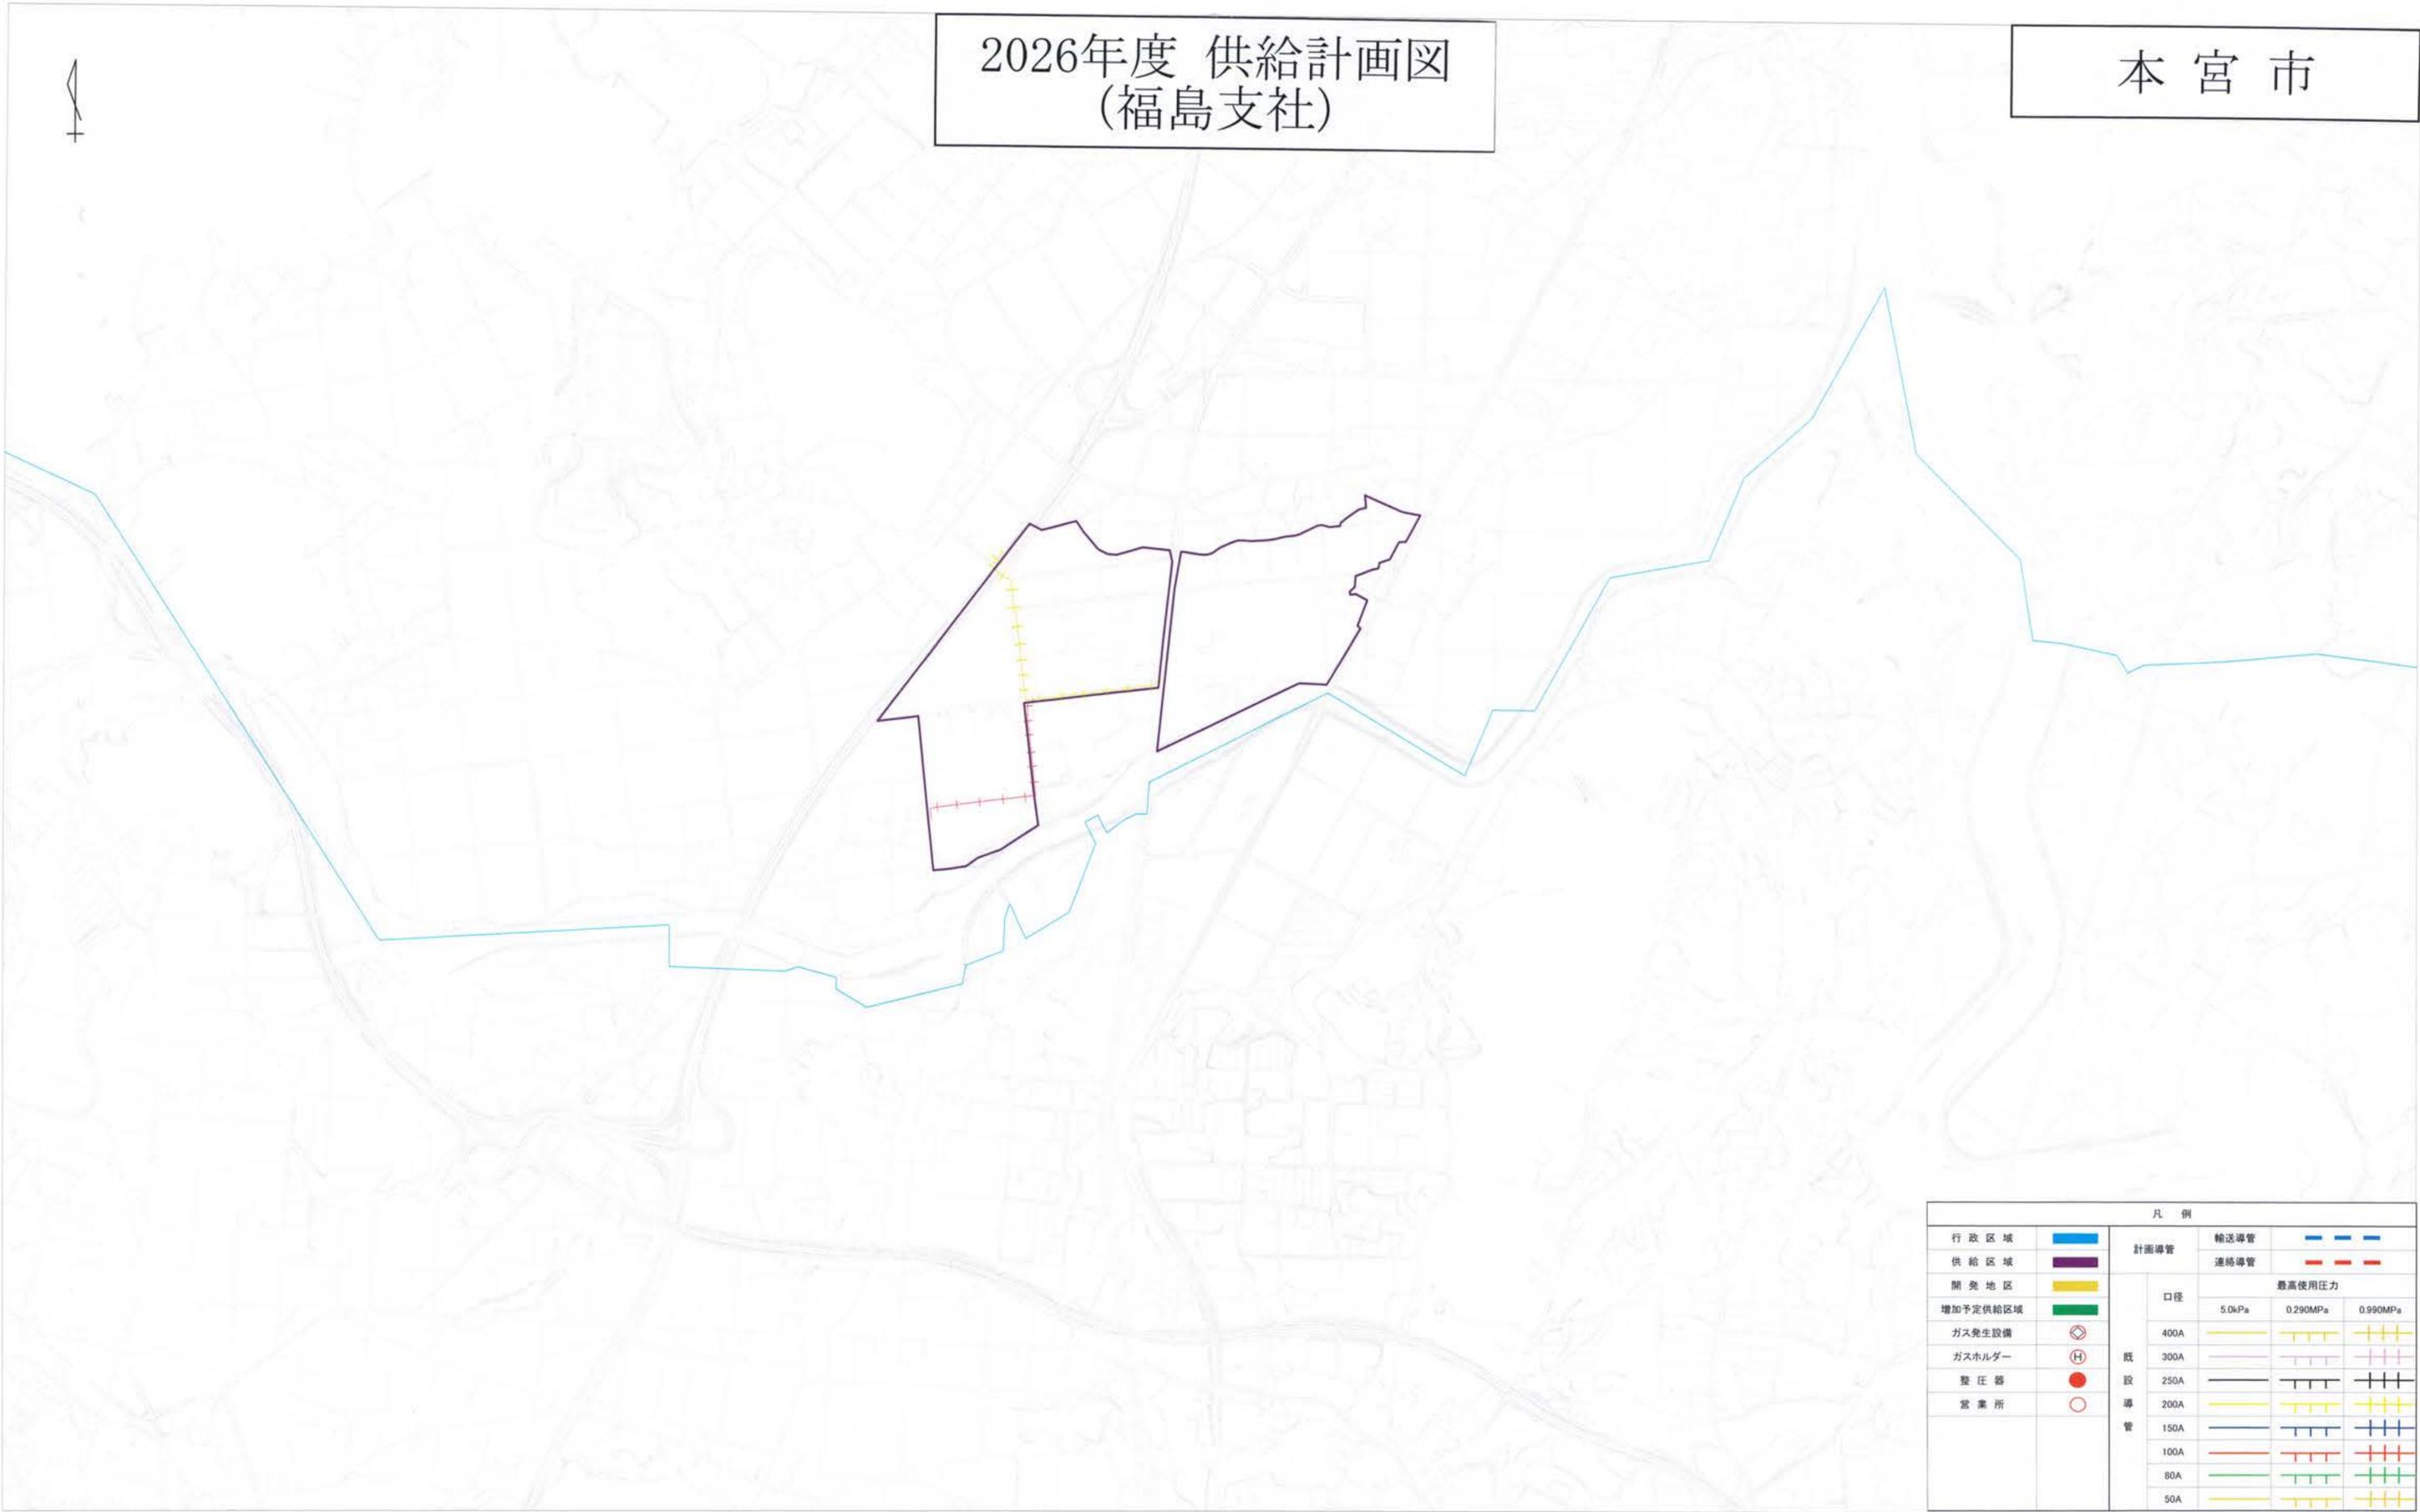

凡例			
行政区域		計画導管	輸送導管
供給区域		連送導管	連送導管
開発地区		最高使用圧力	
増加予定供給区域		口径	5.0kPa 0.290MPa 0.990MPa
ガス発生設備		既設導管	400A
ガスホルダー			300A
変圧器			250A
営業所			200A
			150A
			100A
		80A	
		50A	

0 1000 m 1/10000