


# 2026年度 供給計画図 (福島支社平事業所)

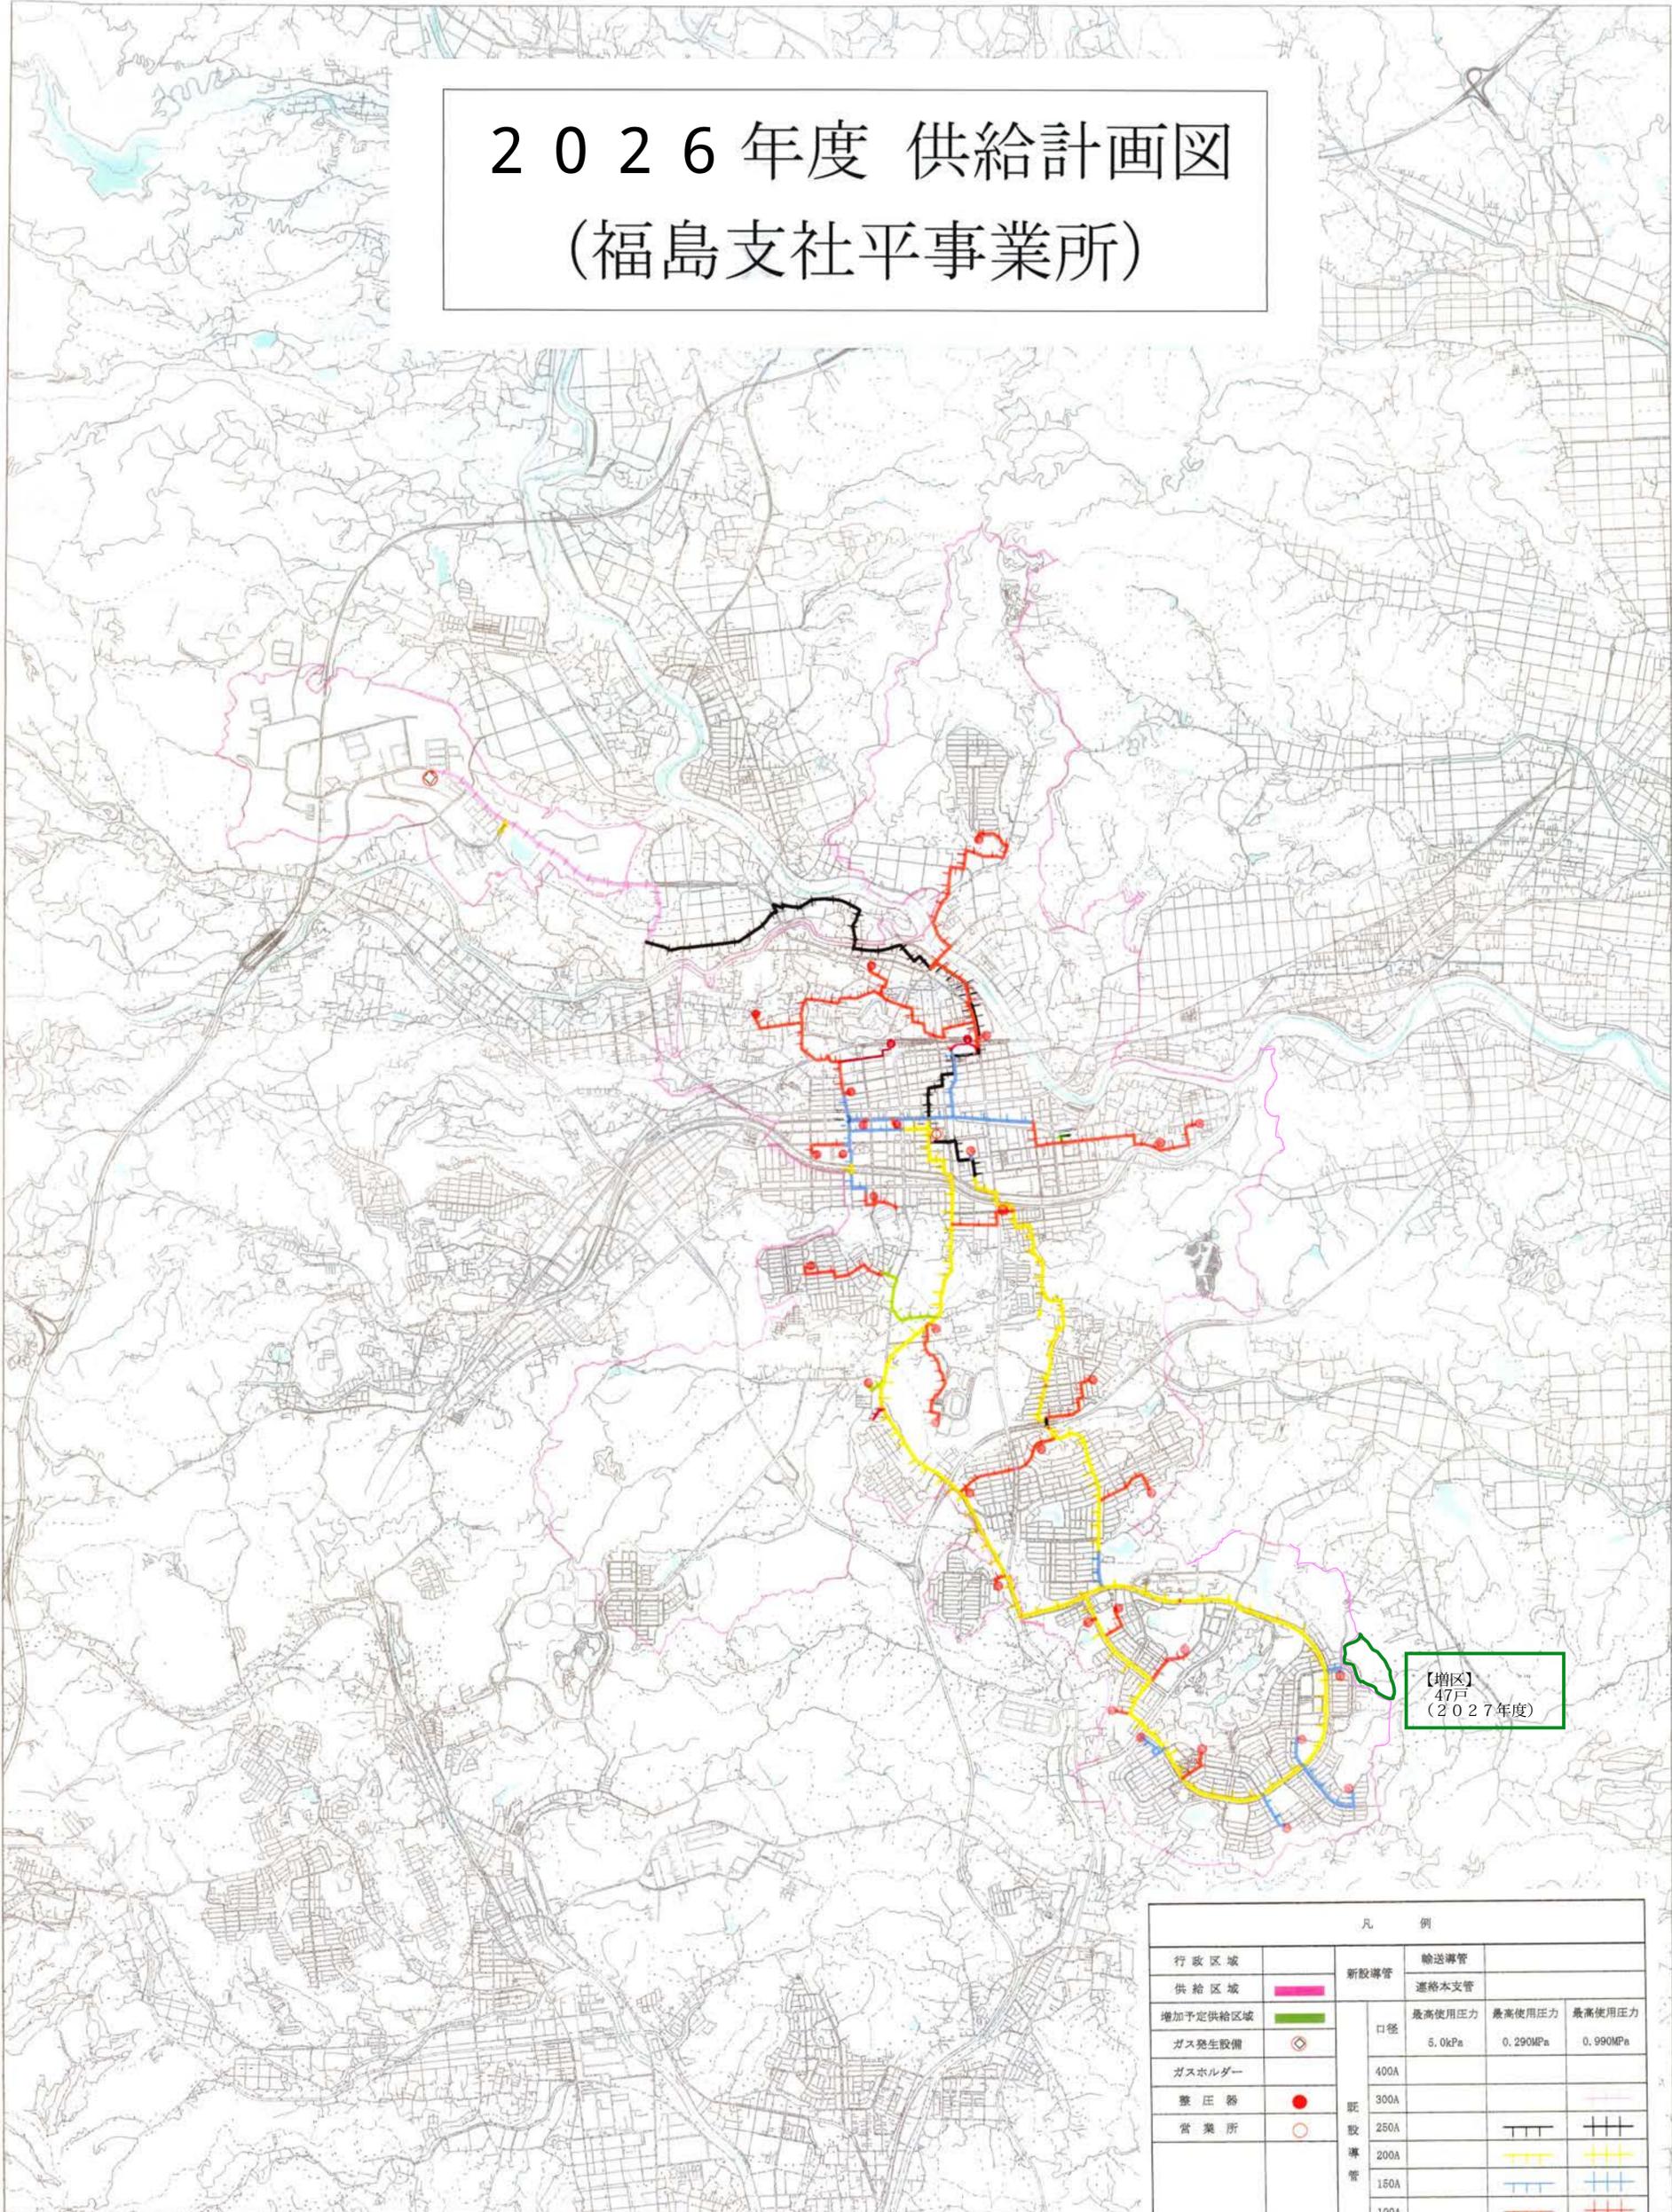

【増区】  
47戸  
(2027年度)

凡 例				
行政区域		新設導管	輸送導管	
供給区域	■		連絡本支管	
増加予定供給区域	■	口径	最高使用圧力	最高使用圧力
ガス発生設備	⊙		5.0kPa	0.290MPa
ガスホルダー	○	400A		0.990MPa
整圧器	●	300A		
営業所	○	250A		
		200A		
		150A		
		100A		
		80A		
		50A		

4500m  
1/25000