


2019年度 供給計画図 (茨城南支社守谷事業所)

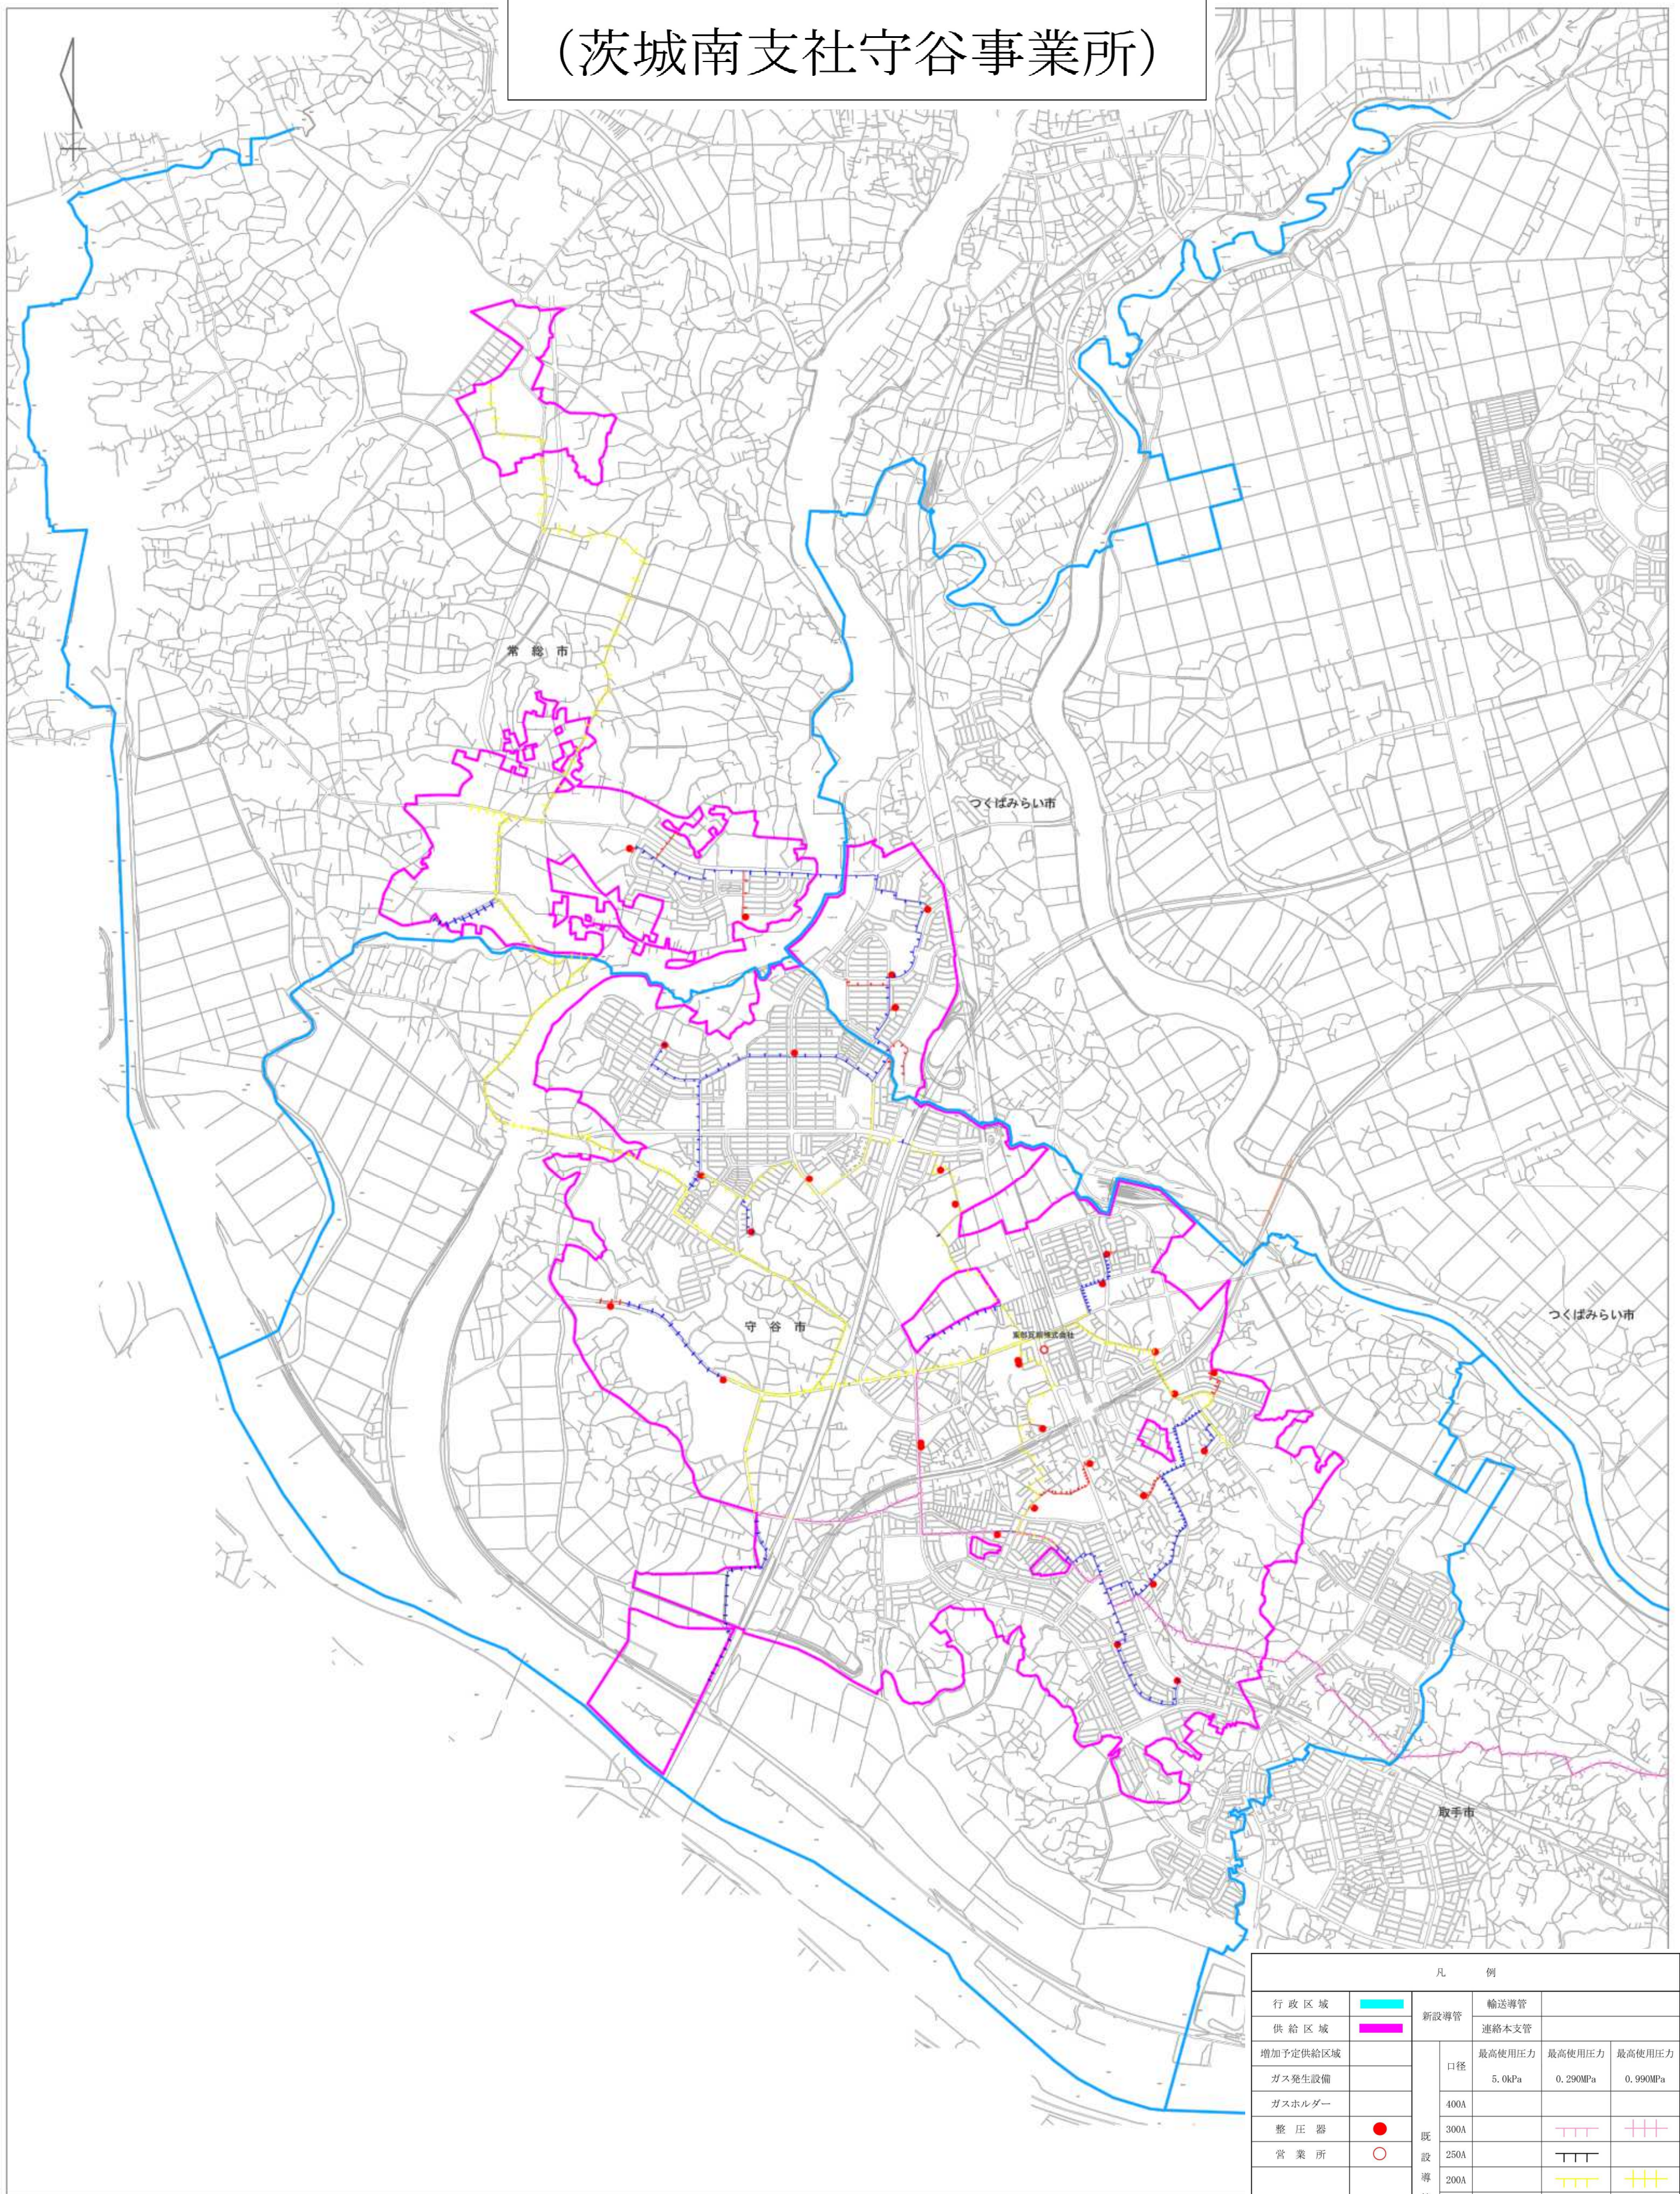

凡 例			
行政区域		新設導管	輸送導管
供給区域		連絡本支管	
増加予定供給区域		口径	最高使用圧力 最高使用圧力 最高使用圧力
ガス発生設備		400A	5.0kPa 0.290MPa 0.990MPa
ガスホルダー		300A	
整圧器		250A	
営業所		200A	
		150A	
		100A	
		80A	
		50A	

0m 3600m 1/20000