


2023年度 供給計画図 (秋田支社)

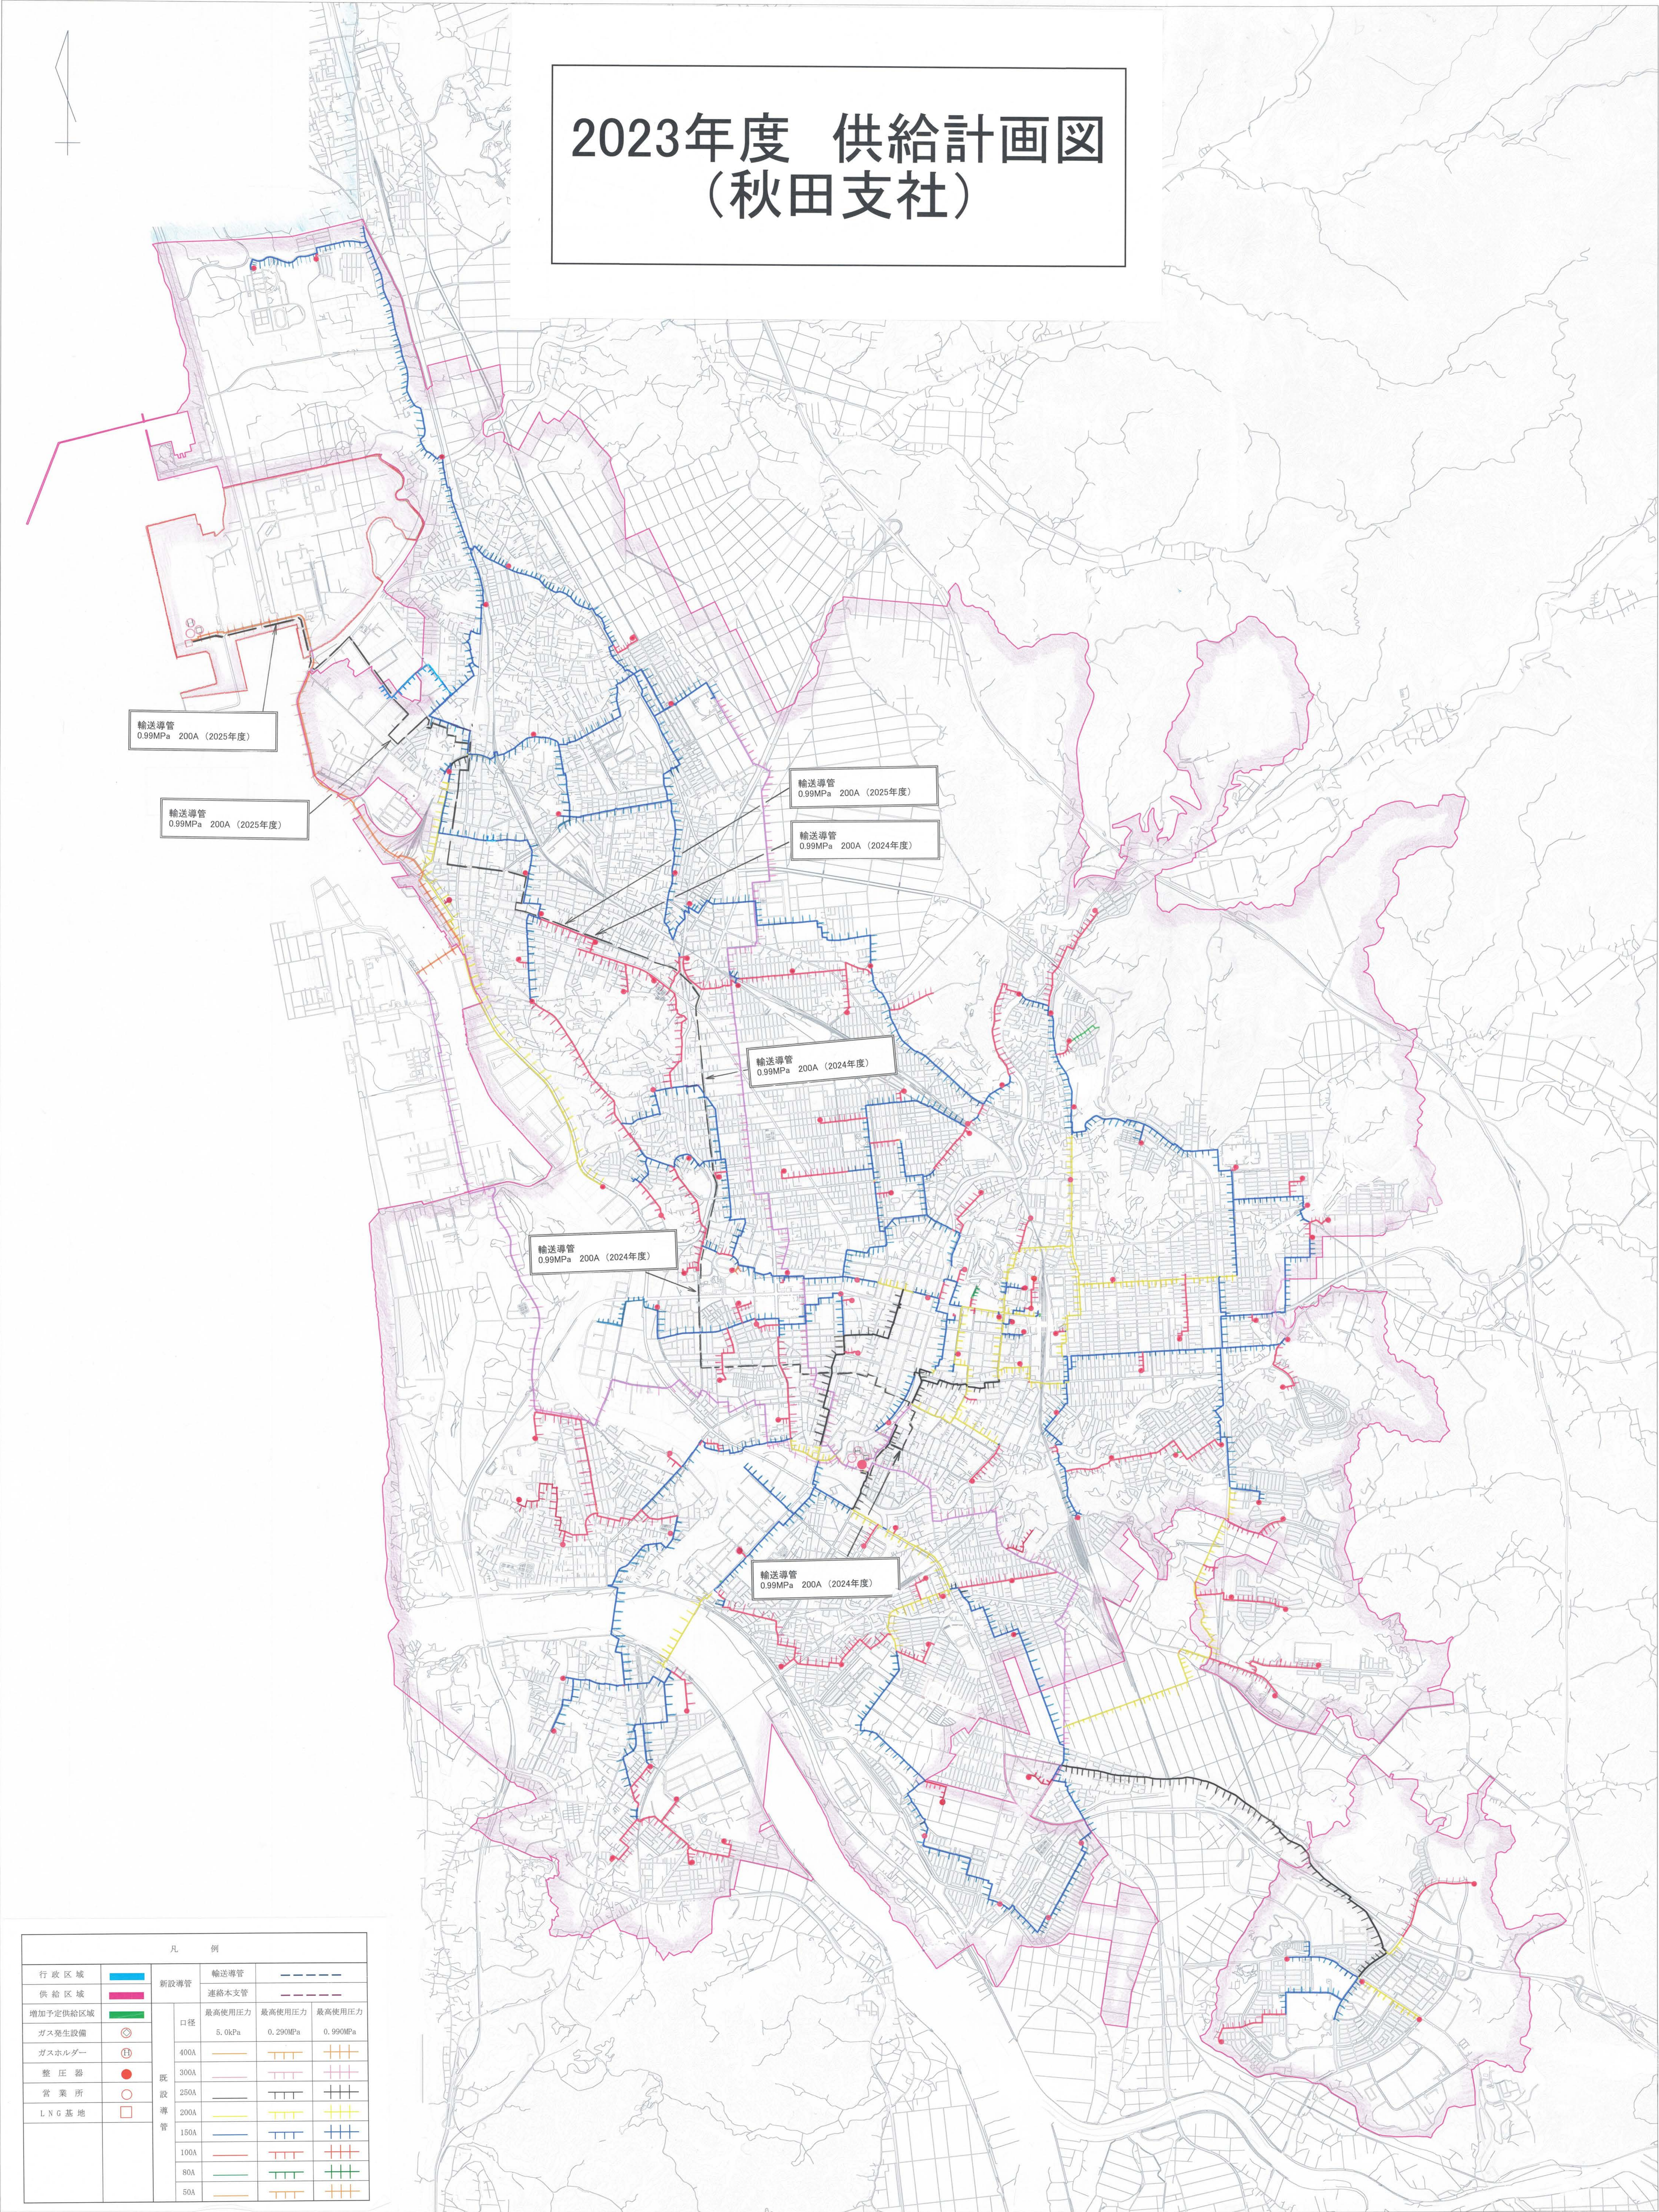

凡 例			
行政区域		新設導管	輸送導管
供給区域		道路木支管	
増加予定供給区域		口径	最高使用圧力
ガス発生設備		5.0kPa	0.290MPa
ガスホルダー		400A	0.990MPa
変圧器		300A	
営業所		250A	
LNG基地		200A	
		150A	
		100A	
		80A	
		60A	

0m

5000m

1/20000

東部ガス株式会社秋田支社