2025年度　供給計画図（秋田支社）

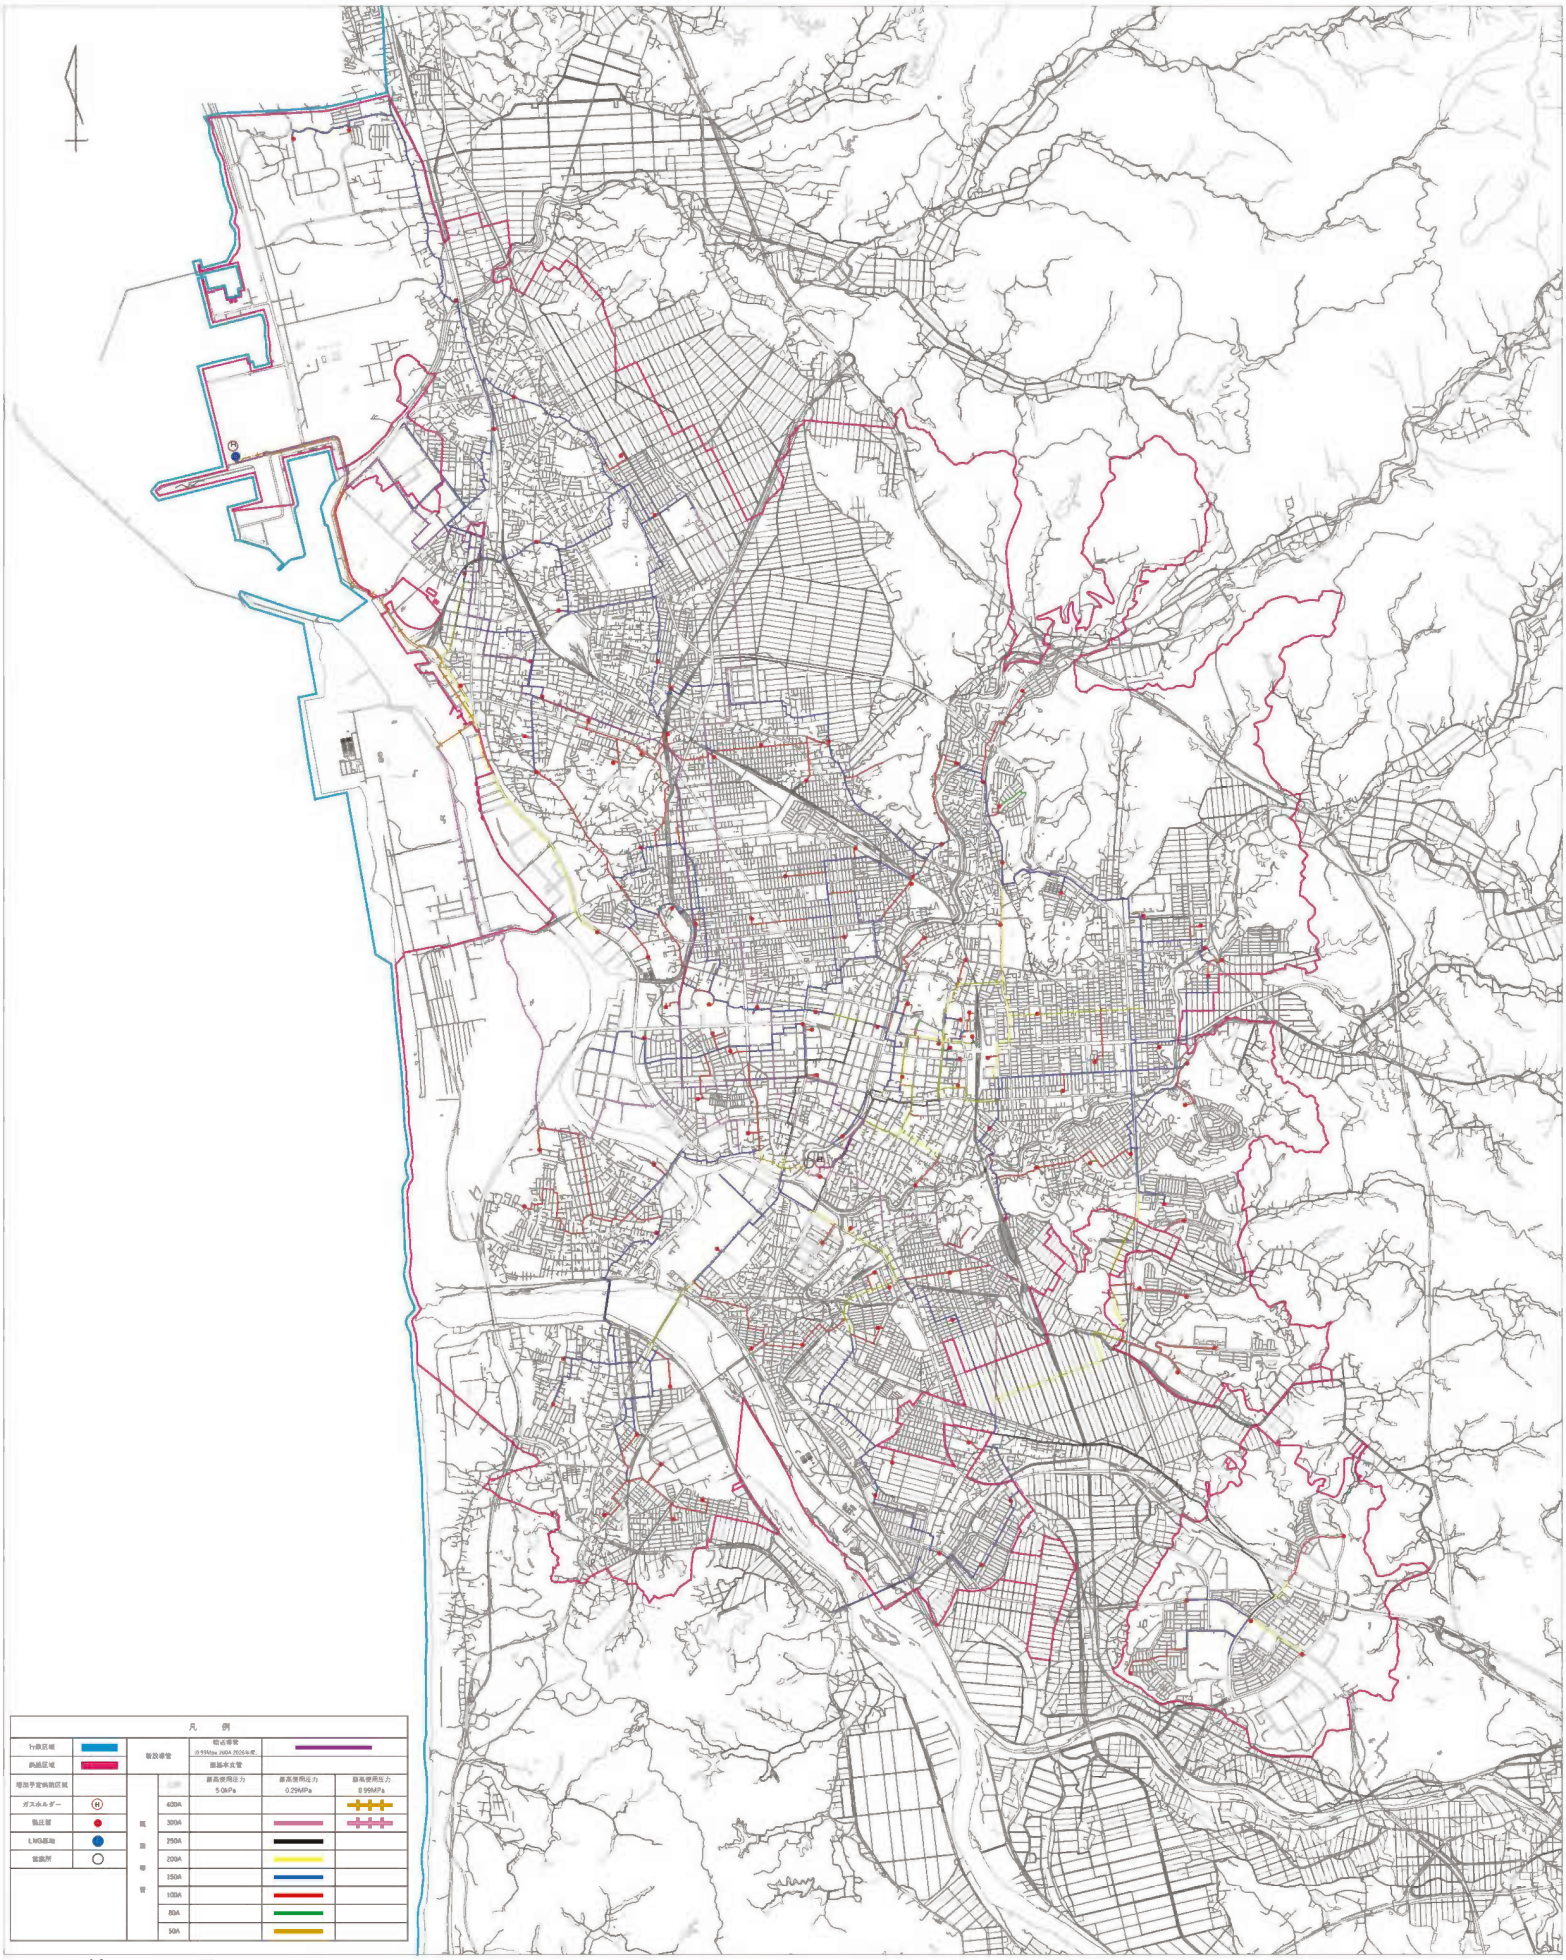

Z24KD 第 1346 号

0　1000 m
1/20000

東部ガス株式会社 秋田支社