


2025 年度 供給計画図
(茨城南支社)

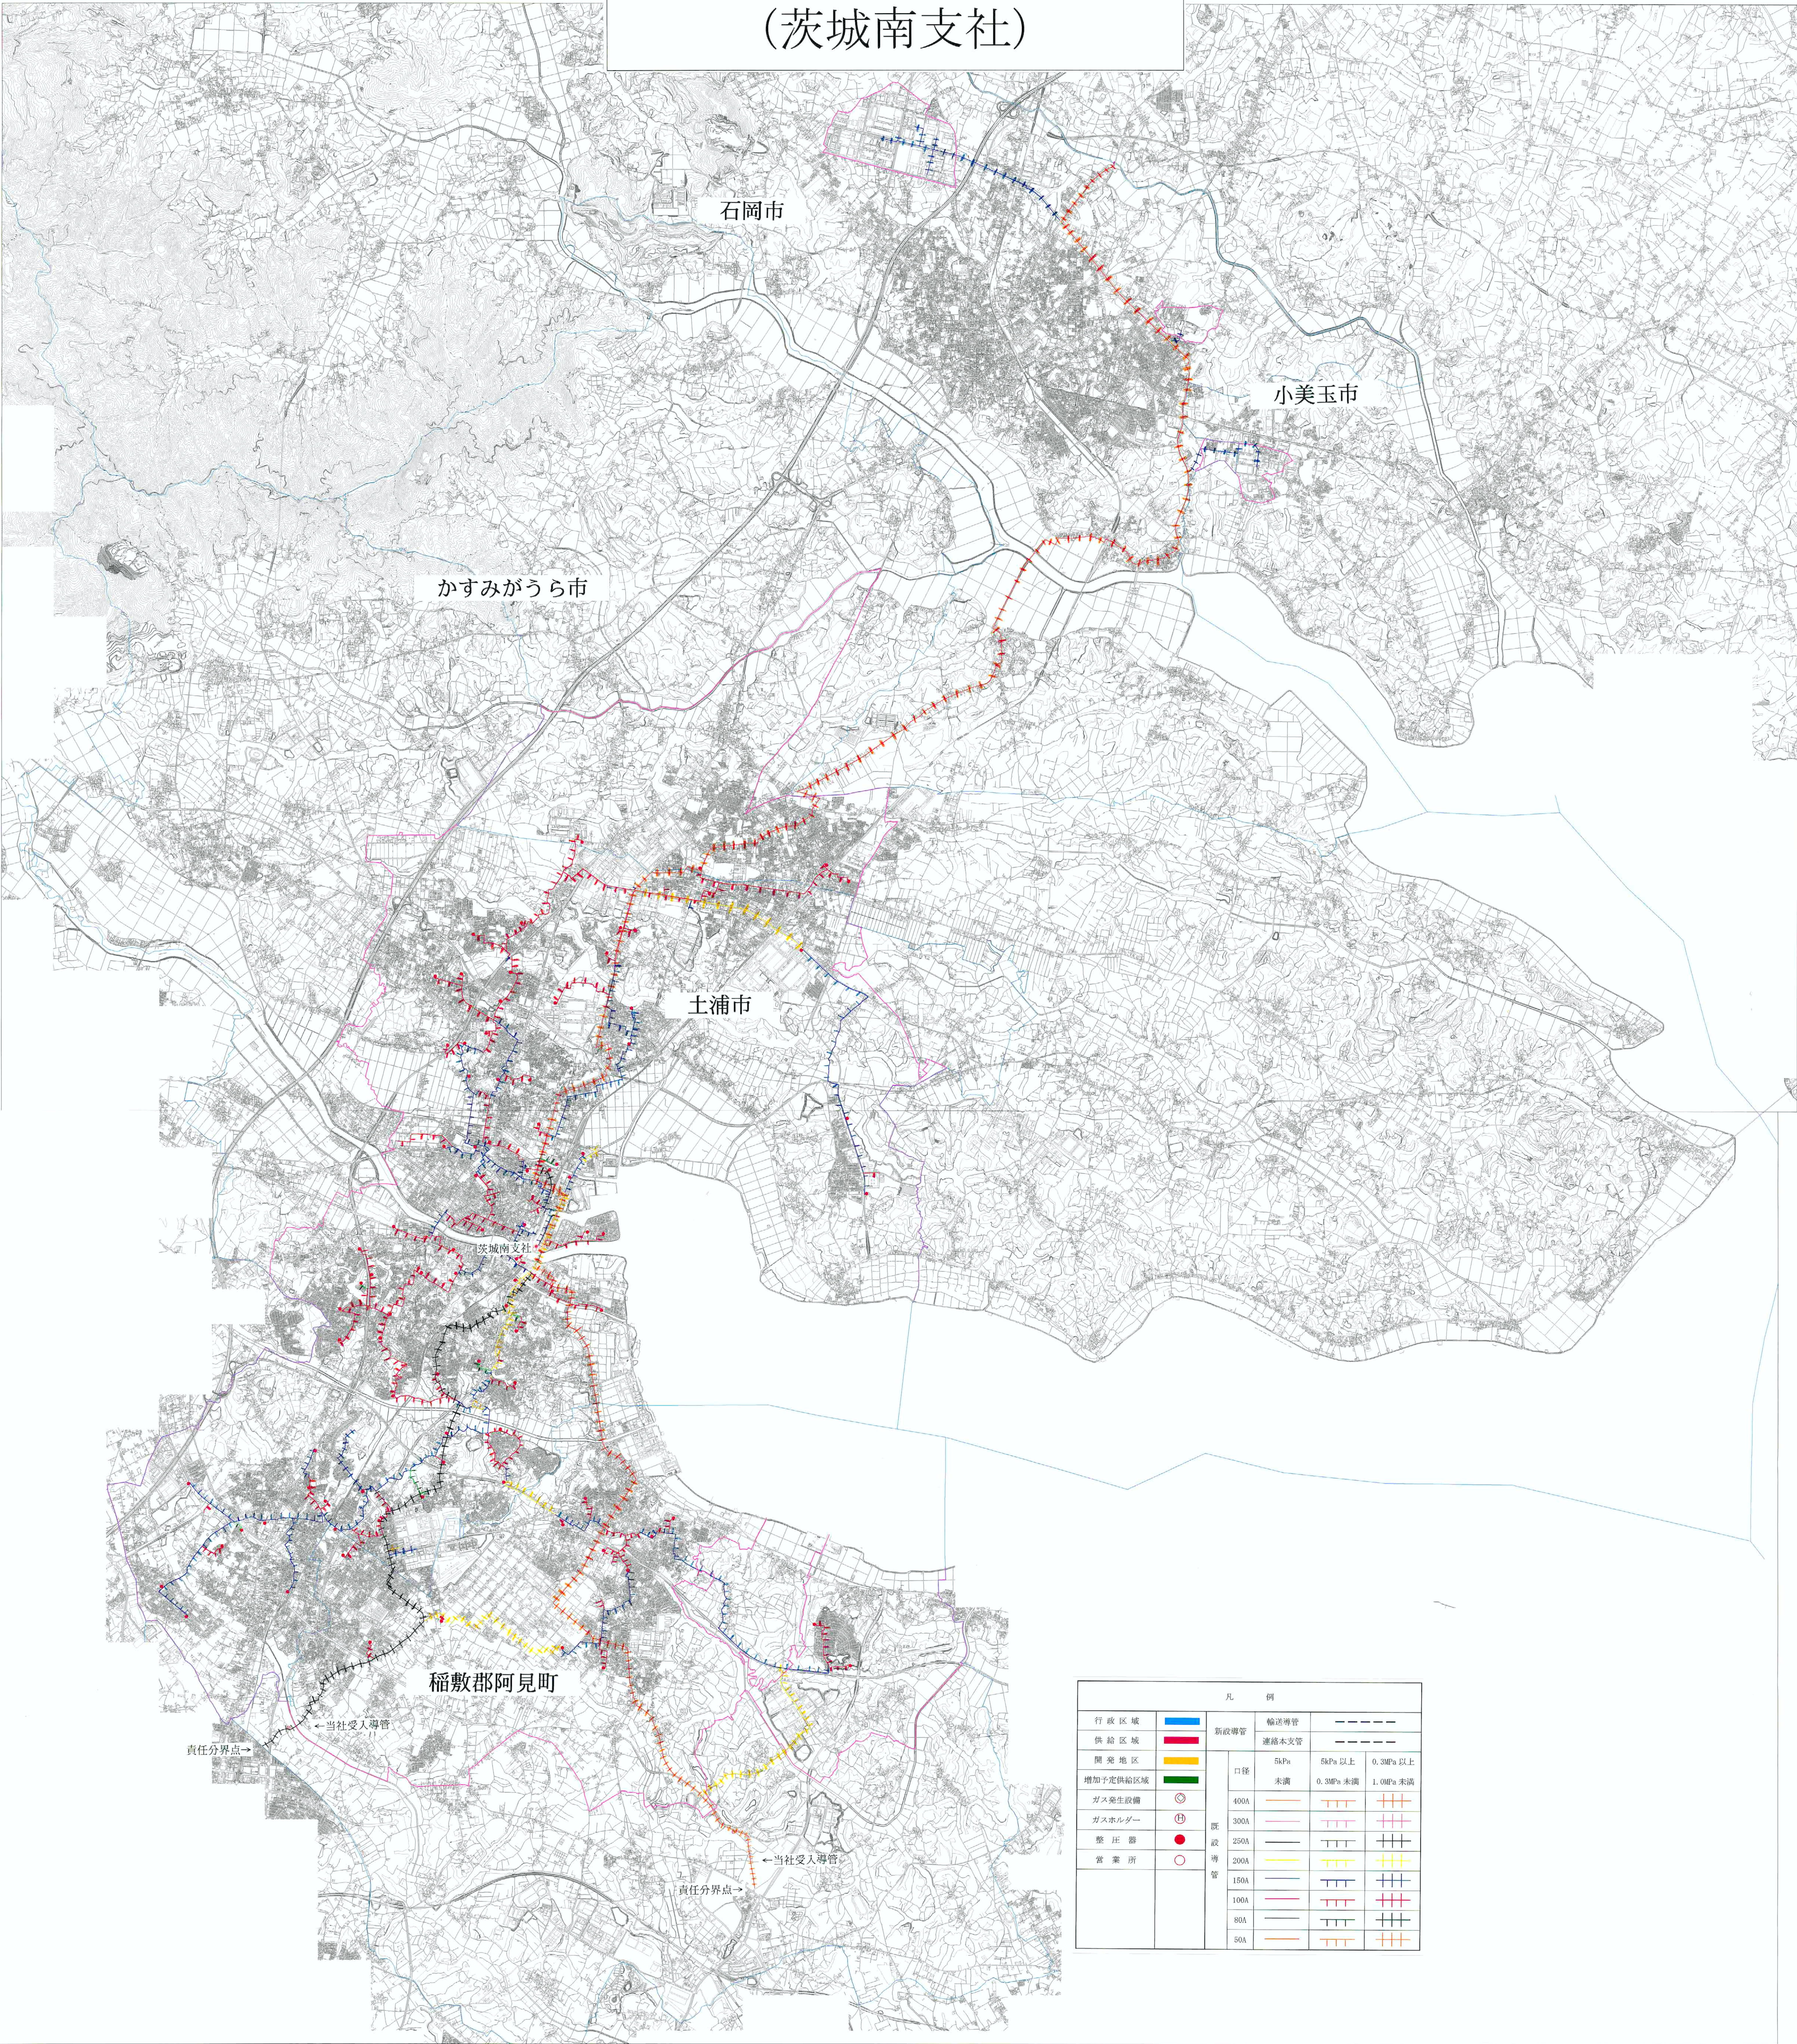

凡 例			
行政区域		新設導管	輸送導管
供給区域		連絡本支管	
開発地区		口径	5kPa 以上
増加予定供給区域		5kPa 未満	0.3MPa 未満
ガス発生設備		400A	0.3MPa 未満
ガスホルダー		300A	1.0MPa 未満
整圧器		250A	1.0MPa 未満
営業所		200A	1.0MPa 未満
		150A	1.0MPa 未満
		100A	1.0MPa 未満
		80A	1.0MPa 未満
		50A	1.0MPa 未満

Z 2 4 K D 第 1 3 4 6 号

0 3000 m 1/31000