


2025年度 供給計画図 (福島支社平事業所)

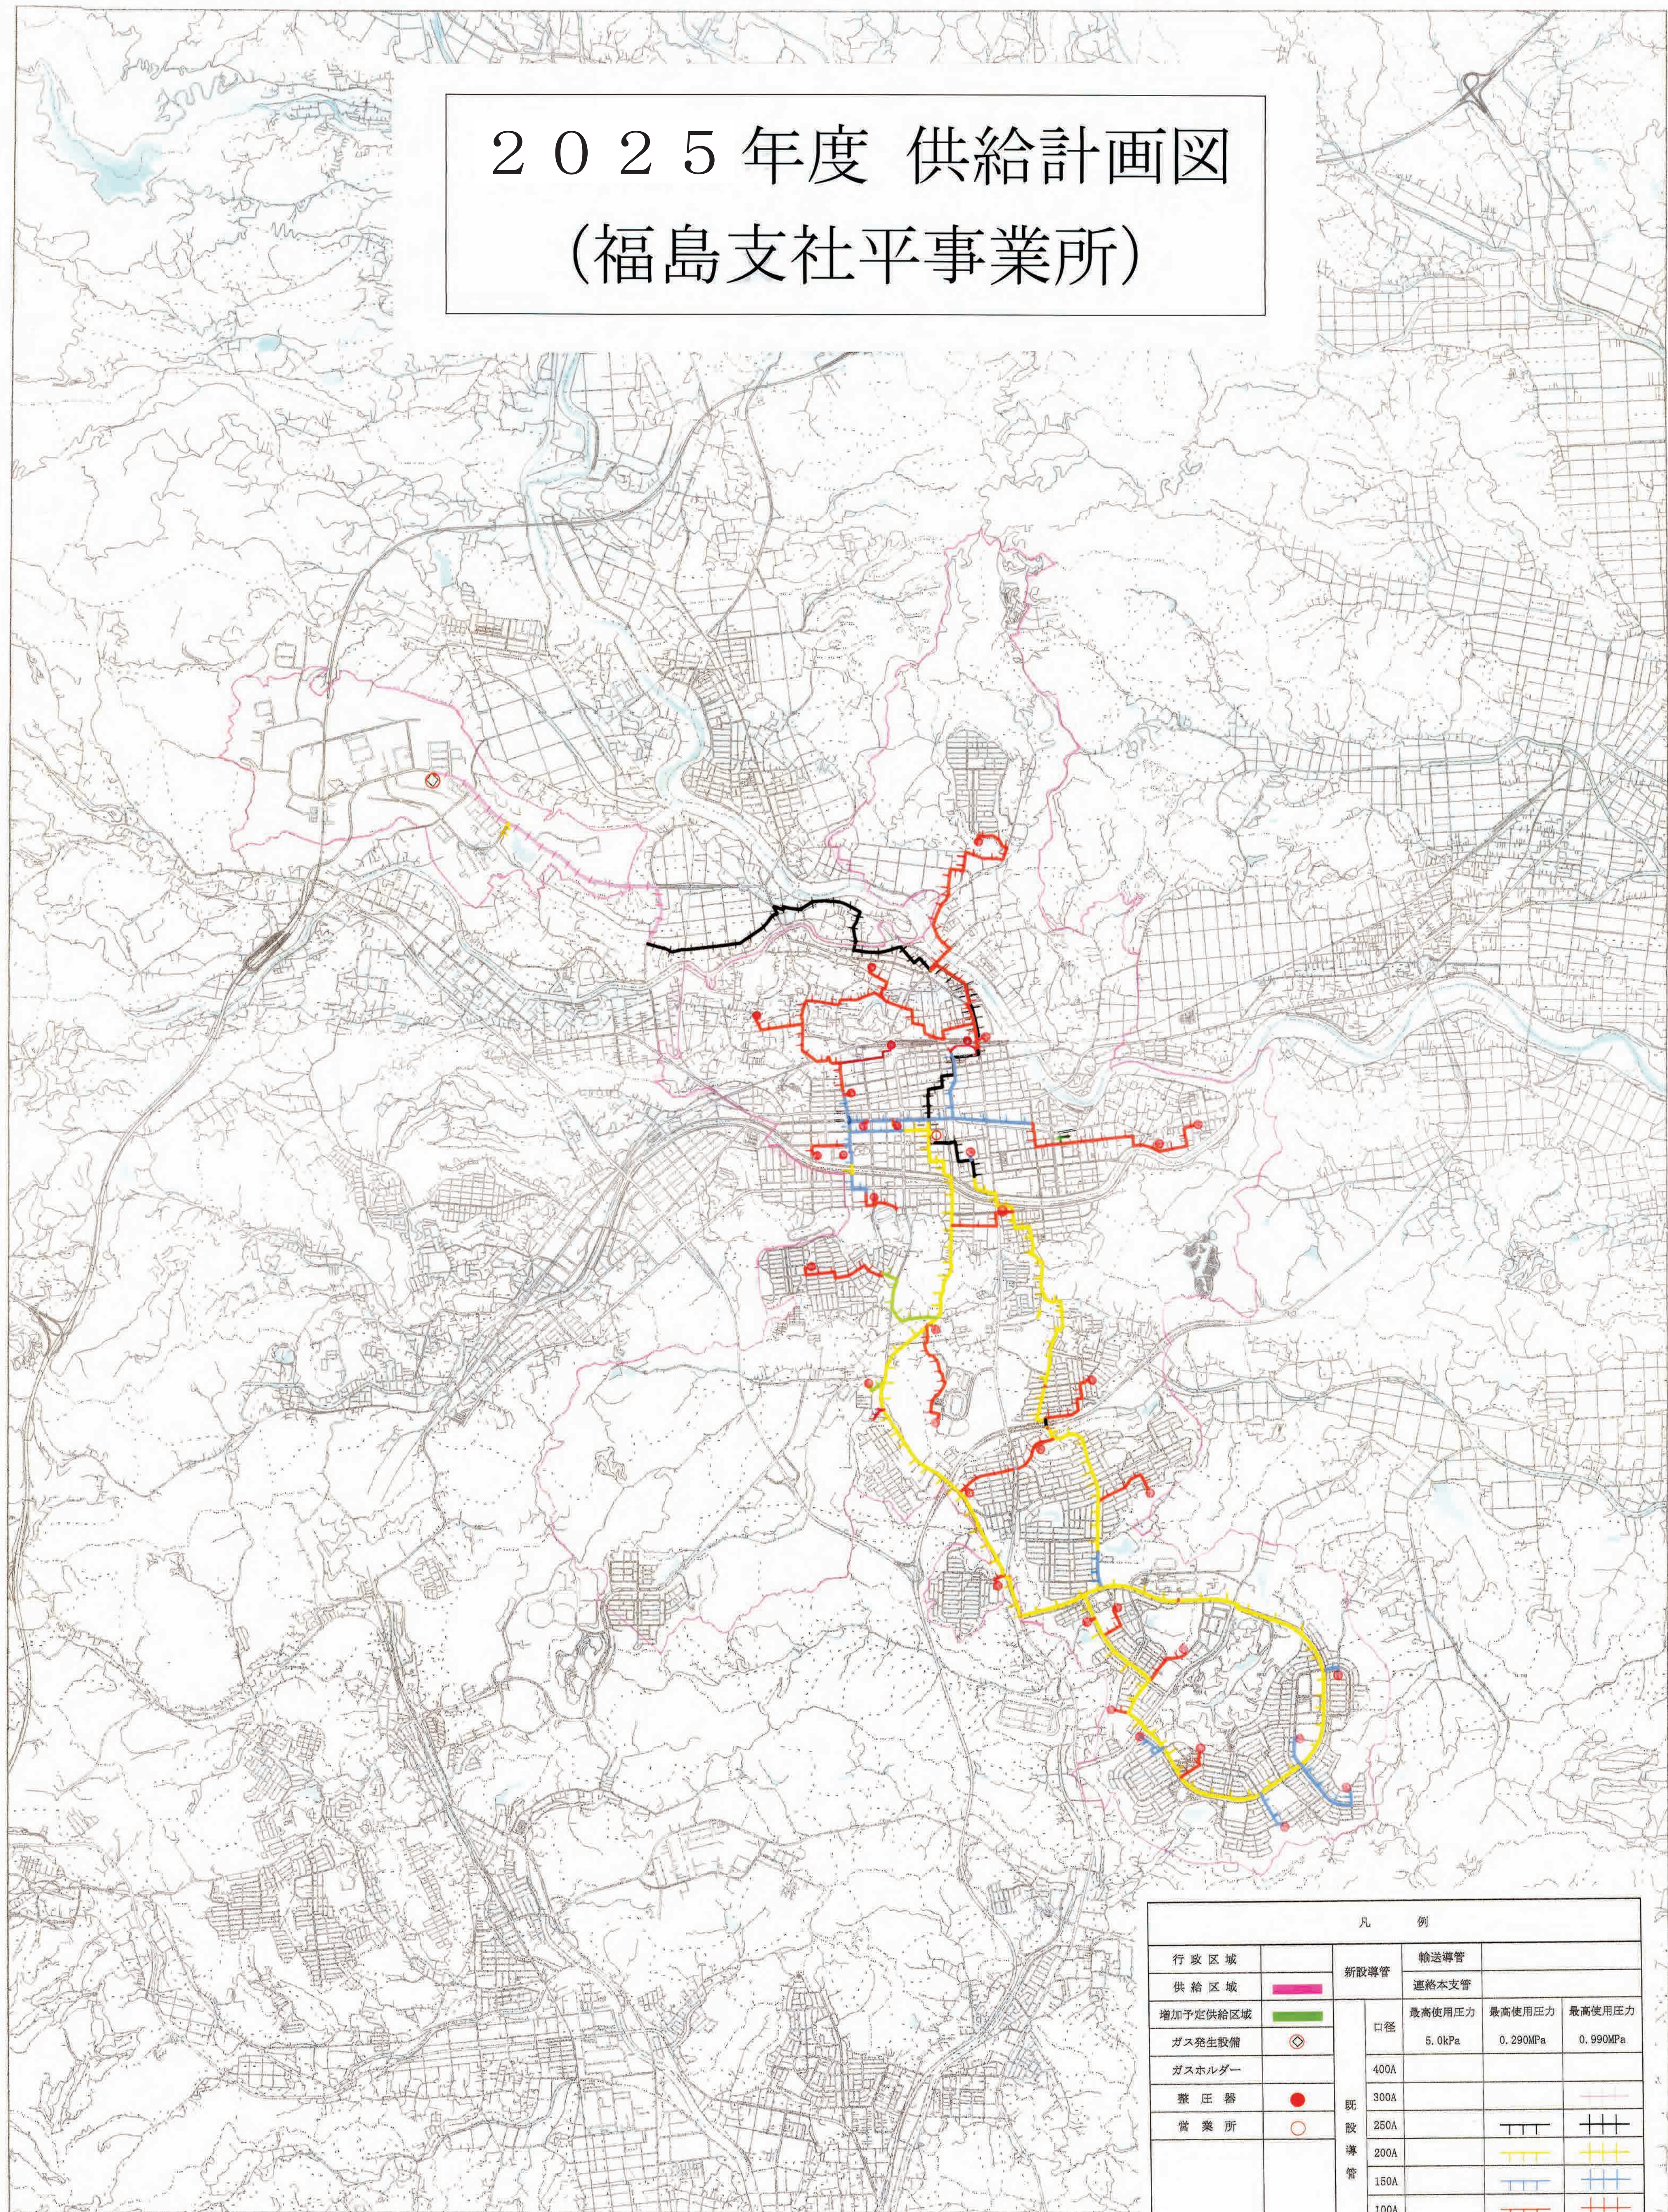

凡 例				
行政区域		新設導管	輸送導管	
供給区域		連絡本支管		
増加予定供給区域		口径	最高使用圧力	最高使用圧力
ガス発生設備			5.0kPa	0.290MPa
ガスホルダー				0.990MPa
整圧器		既設導管		
営業所		400A		
		300A		
		250A		
		200A		
		150A		
		100A		
		80A		
		50A		