


2026 年度 供給計画図
(茨城南支社)

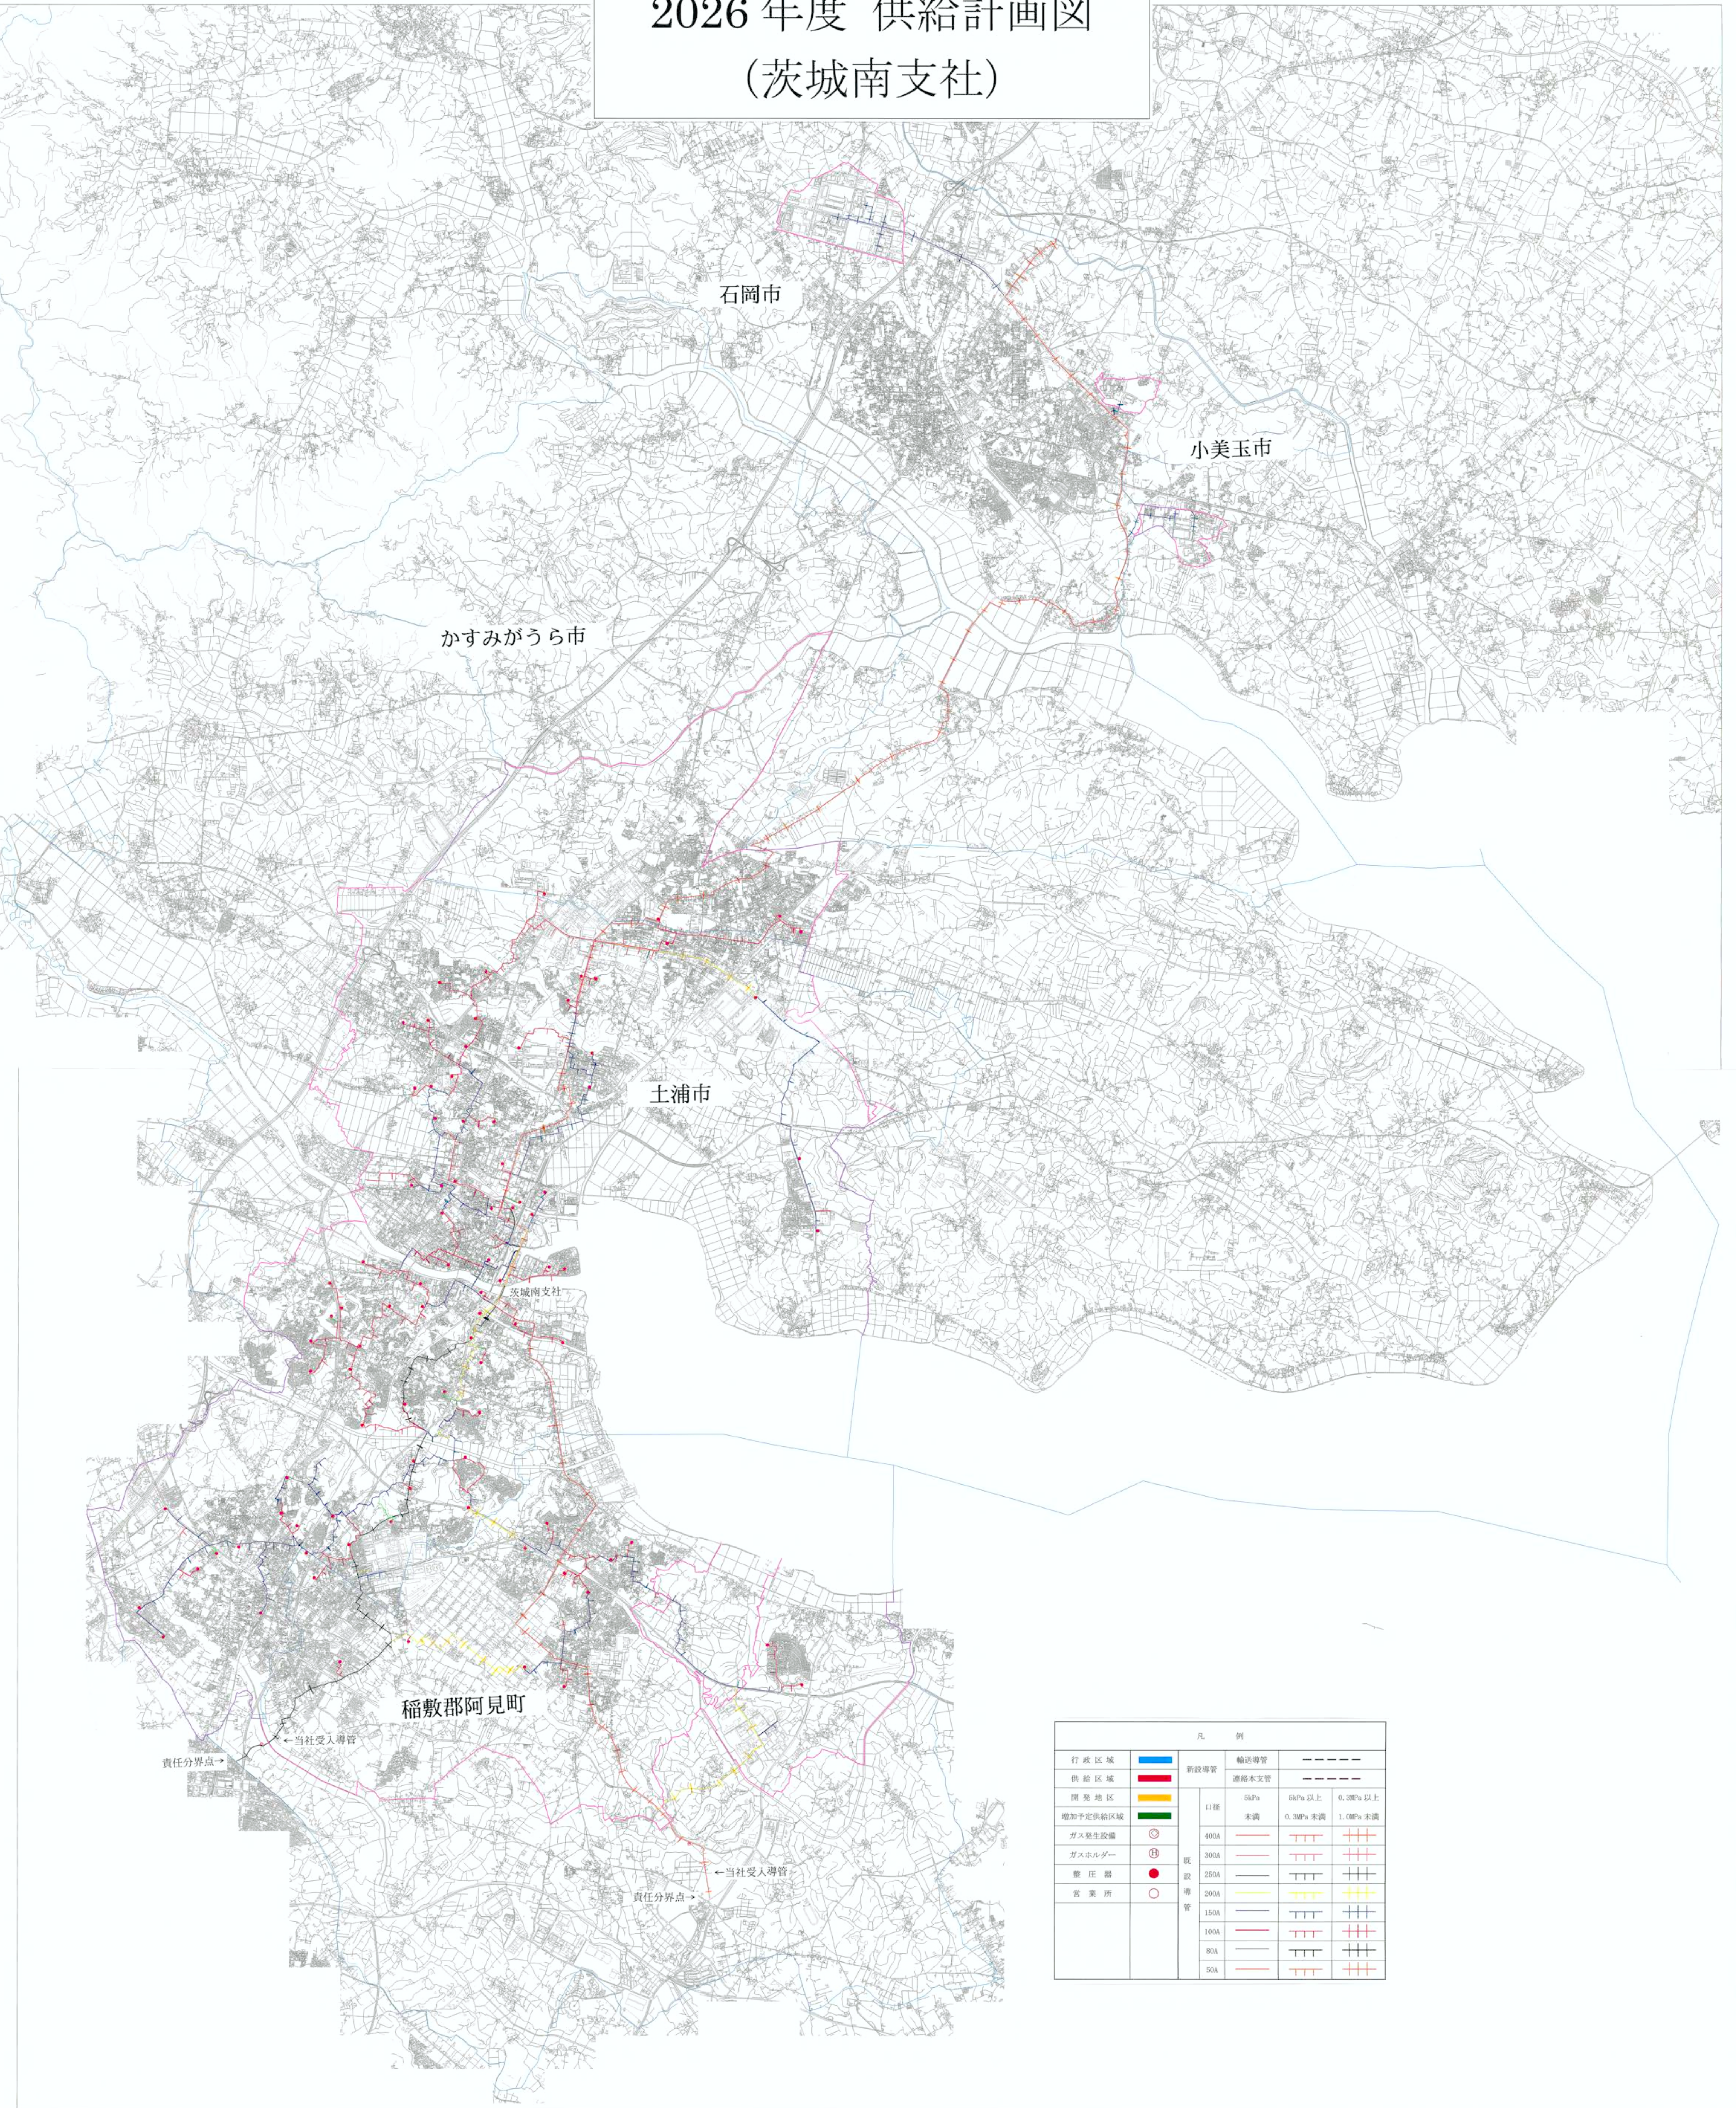

凡 例		
行政区域		
供給区域		
開発地区		
増加予定供給区域		
ガス発生設備		
ガスホルダー		
配圧器		
営業所		
		凡 例
新設導管	輸送導管	----
	連絡本支管	----
口径	5kPa	5kPa 以上 0.3MPa 以上
	未満	0.3MPa 未満 1.0MPa 未満
既設導管	400A	
	300A	
	250A	
	200A	
	150A	
	100A	
	80A	
	50A	

Z25KD第1411号

